



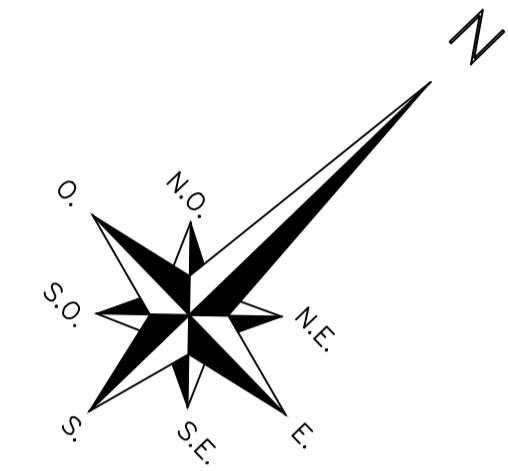

CROQUIS DE UBICACIÓN

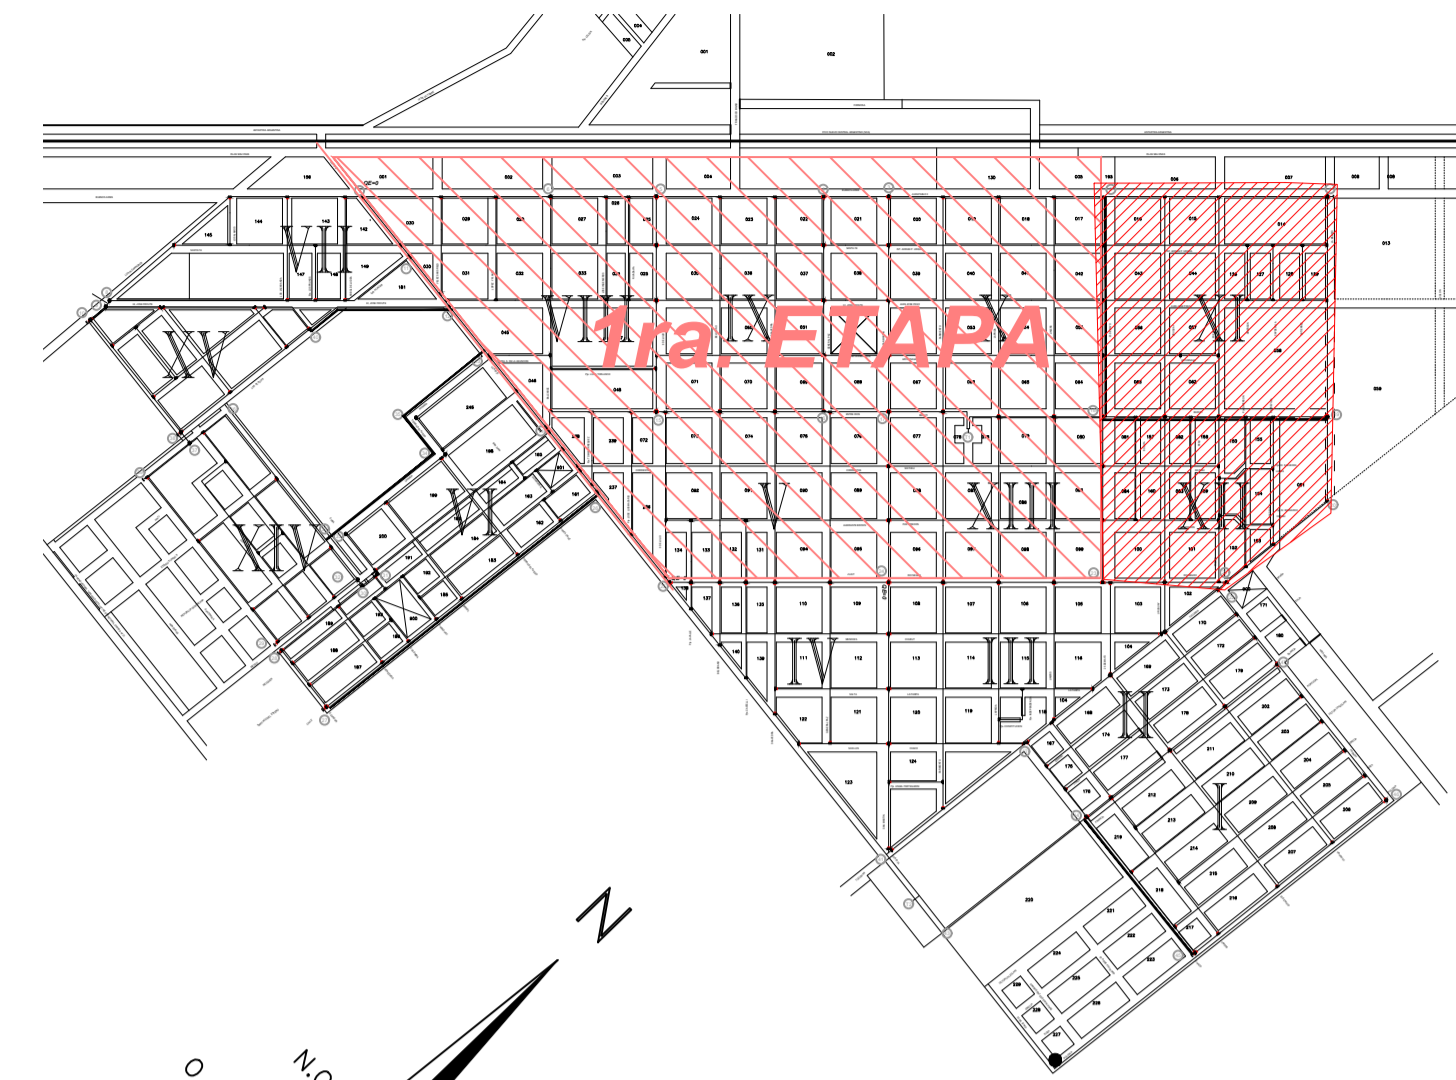

REFERENCIAS

- CAÑERÍA PRINCIPAL INSTALADA SIN SERVICIOS
- CAÑERÍA PRINCIPAL A INSTALAR
- CAÑERÍA PRINCIPAL EXISTENTE CON SERVICIOS
- CAÑERÍA SECUNDARIA INSTALADA SIN SERVICIOS
- CAÑERÍA SECUNDARIA A INSTALAR
- CAÑERÍA SECUNDARIA EXISTENTE CON SERVICIOS
- RAMAL TE A INSTALAR
- VÁLVULA DE CIERRE A INSTALAR
- HIDRANTE A INSTALAR
- TAPÓN A INSTALAR
- 15 NÚMERO DE NUDO

- LAS CAÑERÍAS SIN INDICACIÓN DE DIÁMETRO SON DE PEAD Ø 63.
- LAS CAÑERÍAS SIN INDICACIÓN DE MATERIAL SON DE PEAD.
- TODOS LOS DIÁMETROS INDICADOS SON EXTERNOS Y ESTAN EN MILÍMETROS (mm)

MUNICIPALIDAD DE GENERAL DEHEZA

REACONDICIONAMIENTO Y AMPLIACIÓN DEL SISTEMA DE AGUA POTABLE

TÍTULO: **RENOVACIÓN Y AMPLIACIÓN DE LA RED DE AGUA POTABLE**

ZONA: **MALLAS: XI - XII**

FECHA: 15/02/2016

ESCALA: 1:2000

DIBUJO:

PLANO Nº

4

ARCHIVO

ESTUDIO TÉCNICO

REVISADO