
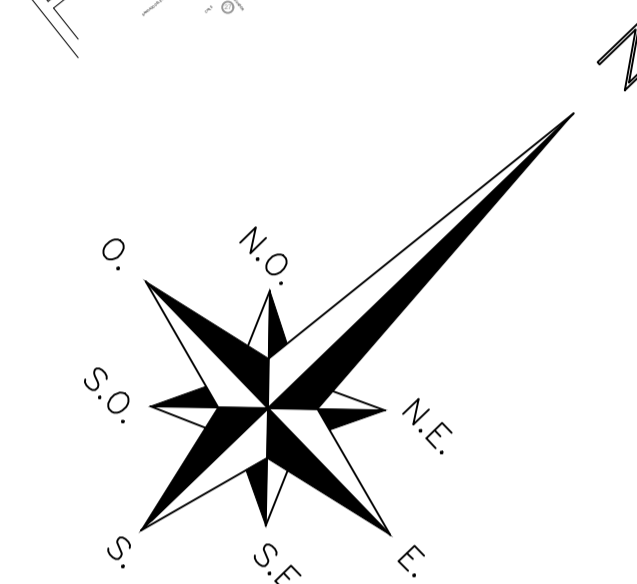


# CROQUIS DE UBICACIÓN

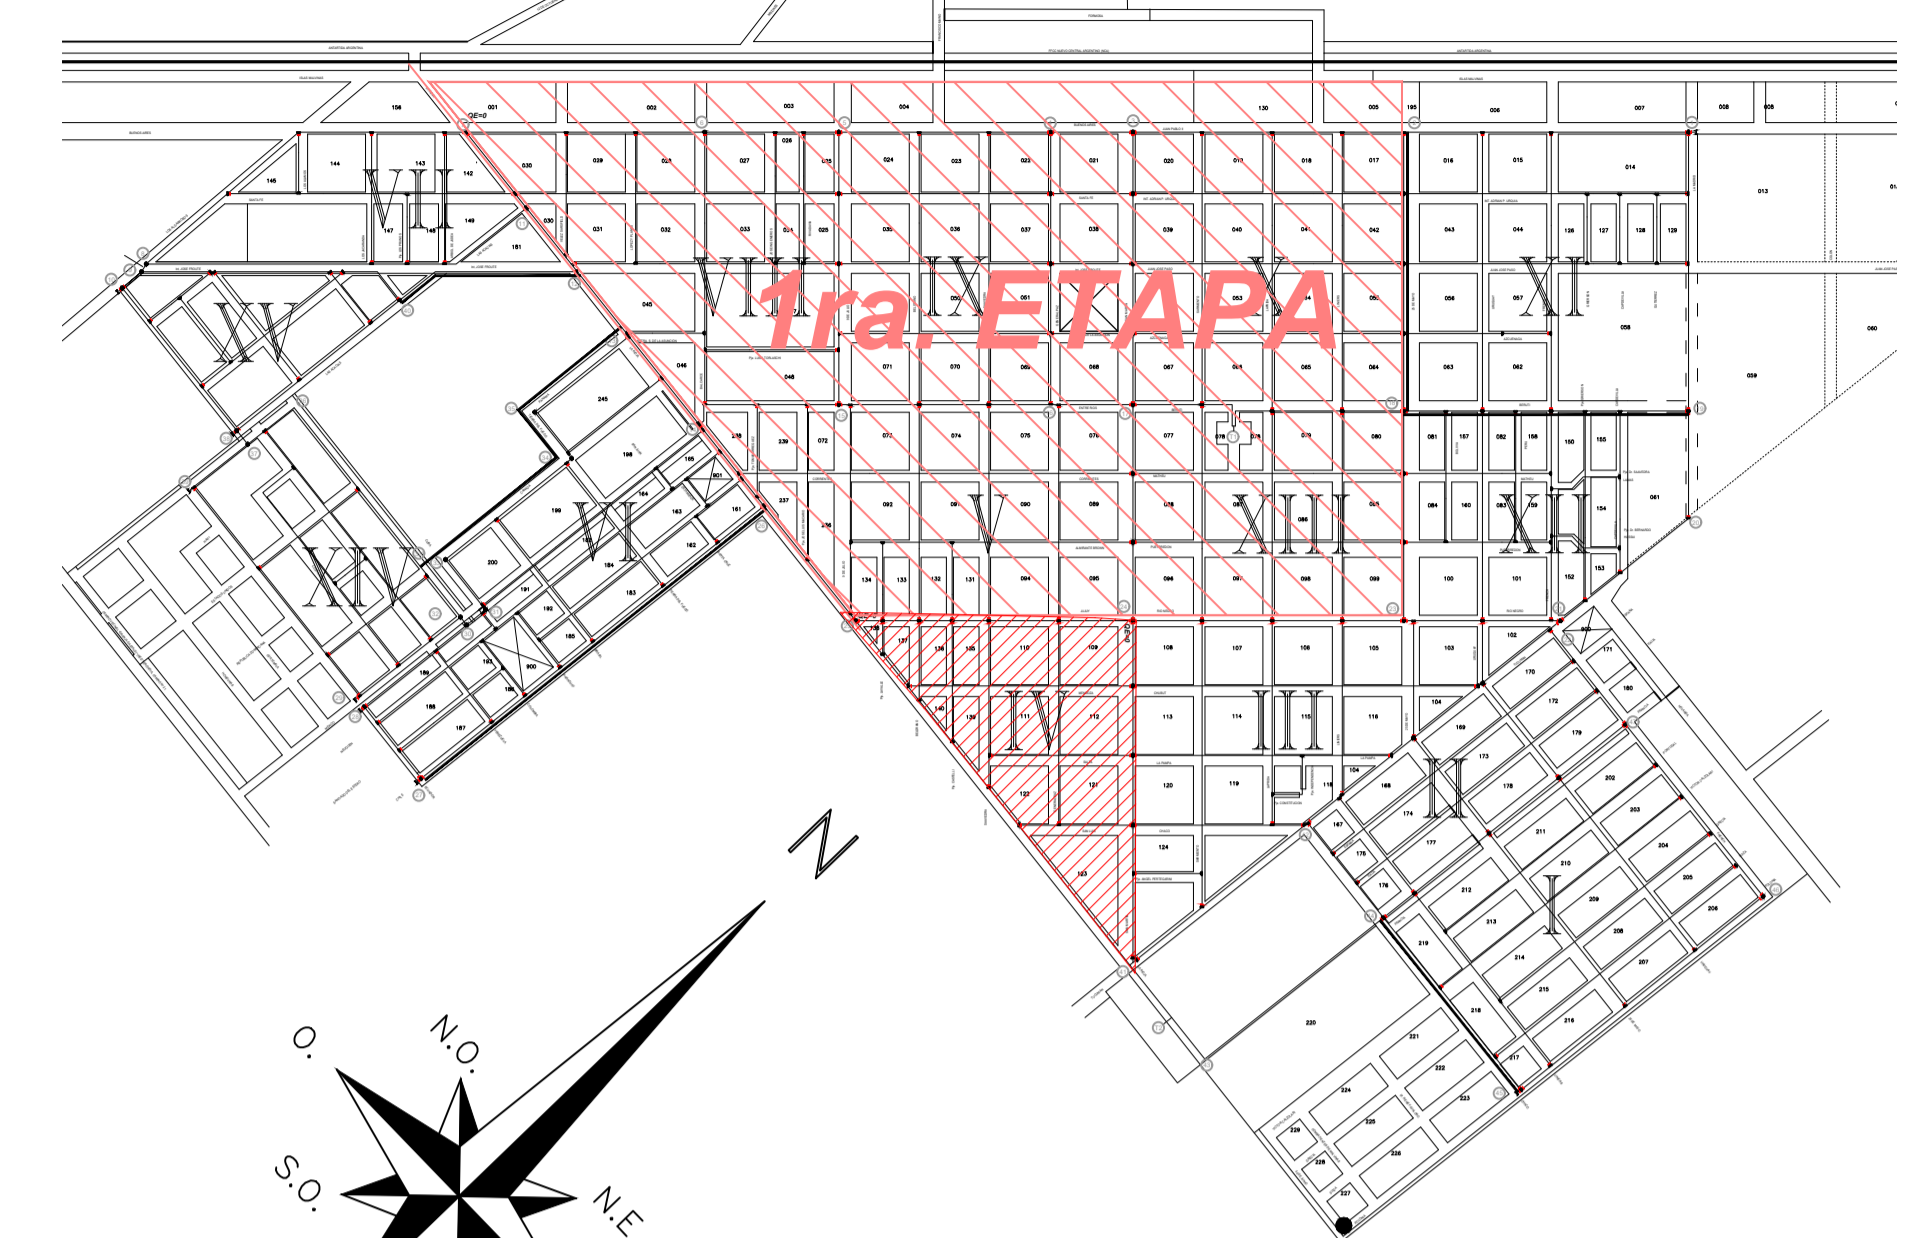

## REFERENCIAS

- CAÑERÍA PRINCIPAL INSTALADA SIN SERVICIOS
- CAÑERÍA PRINCIPAL A INSTALAR
- CAÑERÍA PRINCIPAL EXISTENTE CON SERVICIOS
- CAÑERÍA SECUNDARIA INSTALADA SIN SERVICIOS
- CAÑERÍA SECUNDARIA A INSTALAR
- CAÑERÍA SECUNDARIA EXISTENTE CON SERVICIOS
- RAMAL TE A INSTALAR
- VÁLVULA DE CIERRE A INSTALAR
- HIDRANTE A INSTALAR
- TAPÓN A INSTALAR
- 15 NÚMERO DE NUDO

- LAS CAÑERÍAS SIN INDICACIÓN DE DIÁMETRO SON DE PEAD Ø 63.
- LAS CAÑERÍAS SIN INDICACIÓN DE MATERIAL SON DE PEAD.
- TODOS LOS DIÁMETROS INDICADOS SON EXTERNOS Y ESTAN EN MILÍMETROS (mm)

<b>MUNICIPALIDAD DE GENERAL DEHEZA</b>			
<b>REACONDICIONAMIENTO Y AMPLIACIÓN DEL SISTEMA DE AGUA POTABLE</b>			
TÍTULO: <b>RENOVACIÓN Y AMPLIACIÓN DE LA RED DE AGUA POTABLE</b>			
ZONA: <b>MALLA: IV</b>			
ESTUDIO TECNICO	FECHA: 15/02/2016	ESCALA: 1:2000	PLANO Nº <b>6</b>
	DIBUJO:	REVISADO	ARCHIVO

