
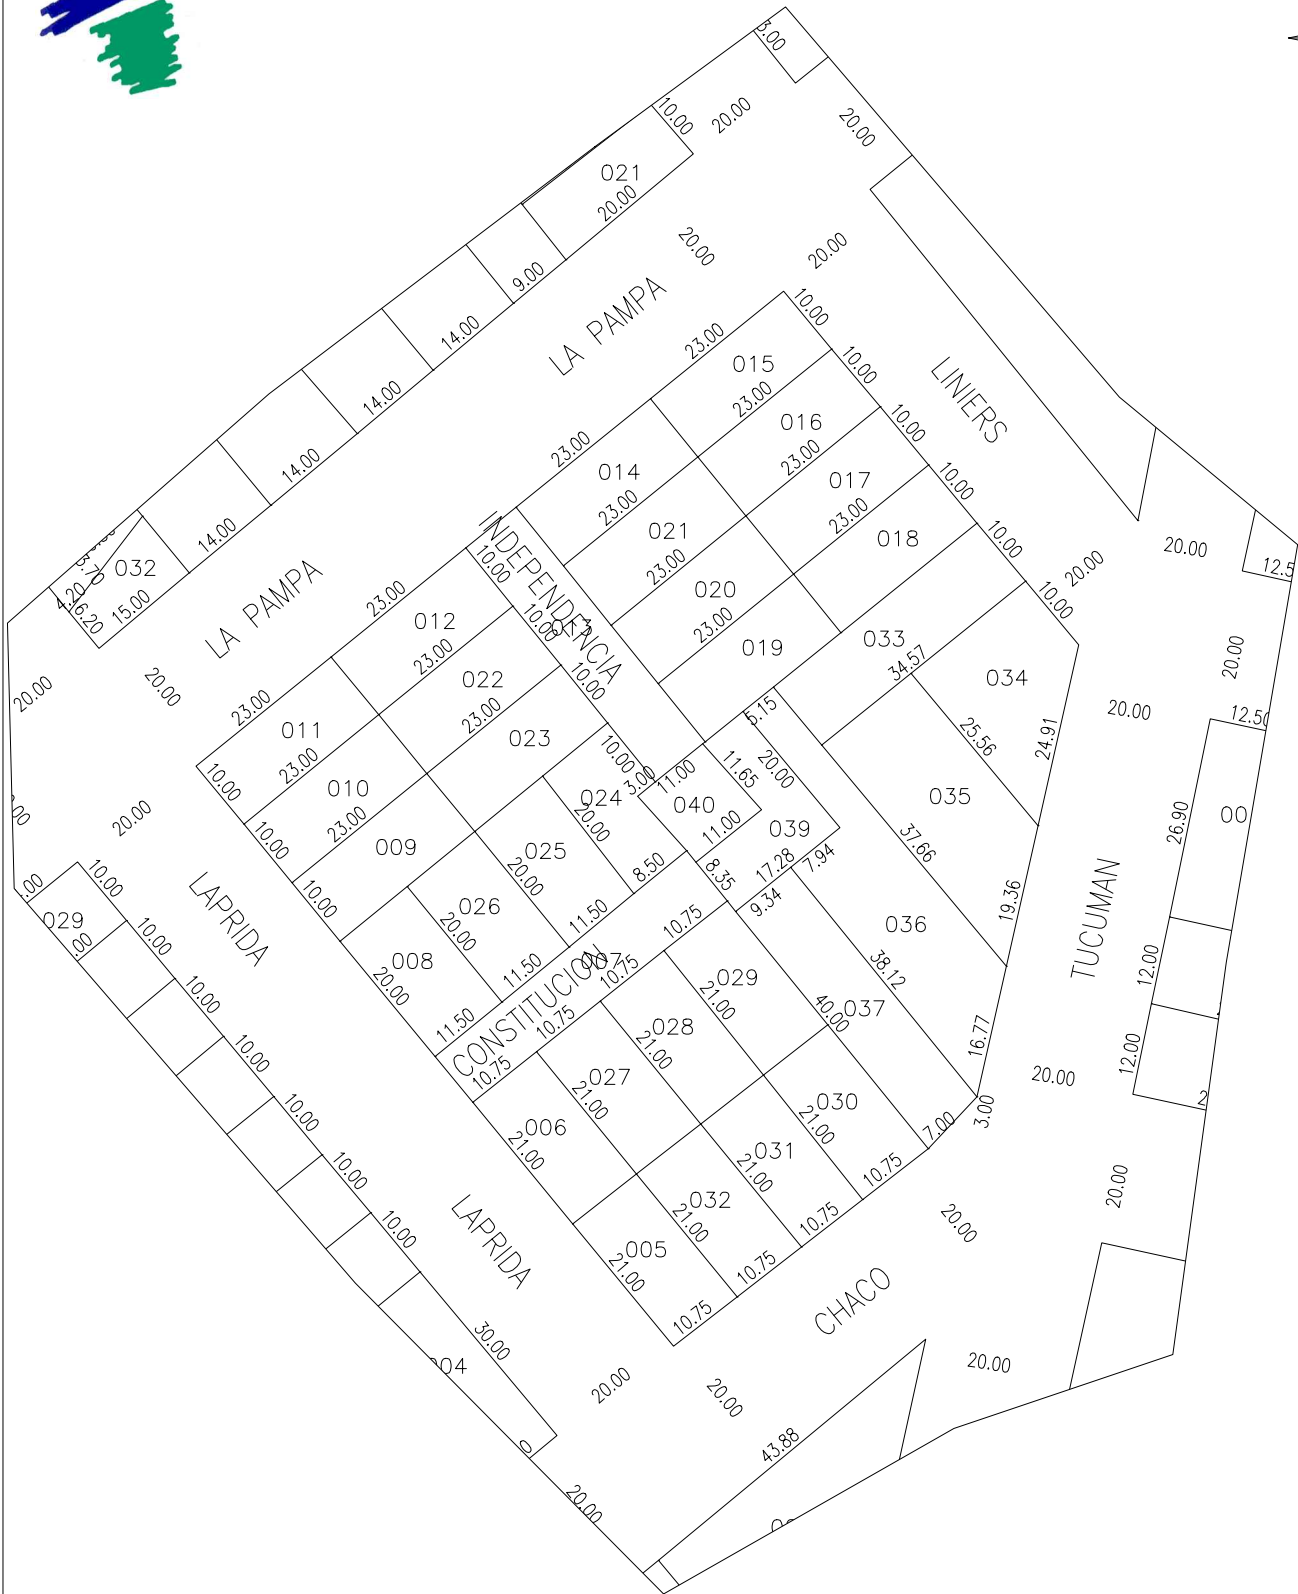


# PLANCHETA CATASTRAL

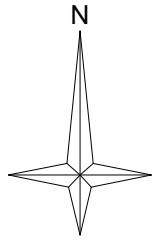

## MUNICIPALIDAD DE GENERAL DEHEZA

CIRC.: 01

SECC.: 01

MANZ.: 118

ESC.: 1 : 1000

EDICIÓN GRÁFICA: ENERO 2005

REVISIÓN: 21-11-05