


PLANCHETA CATASTRAL

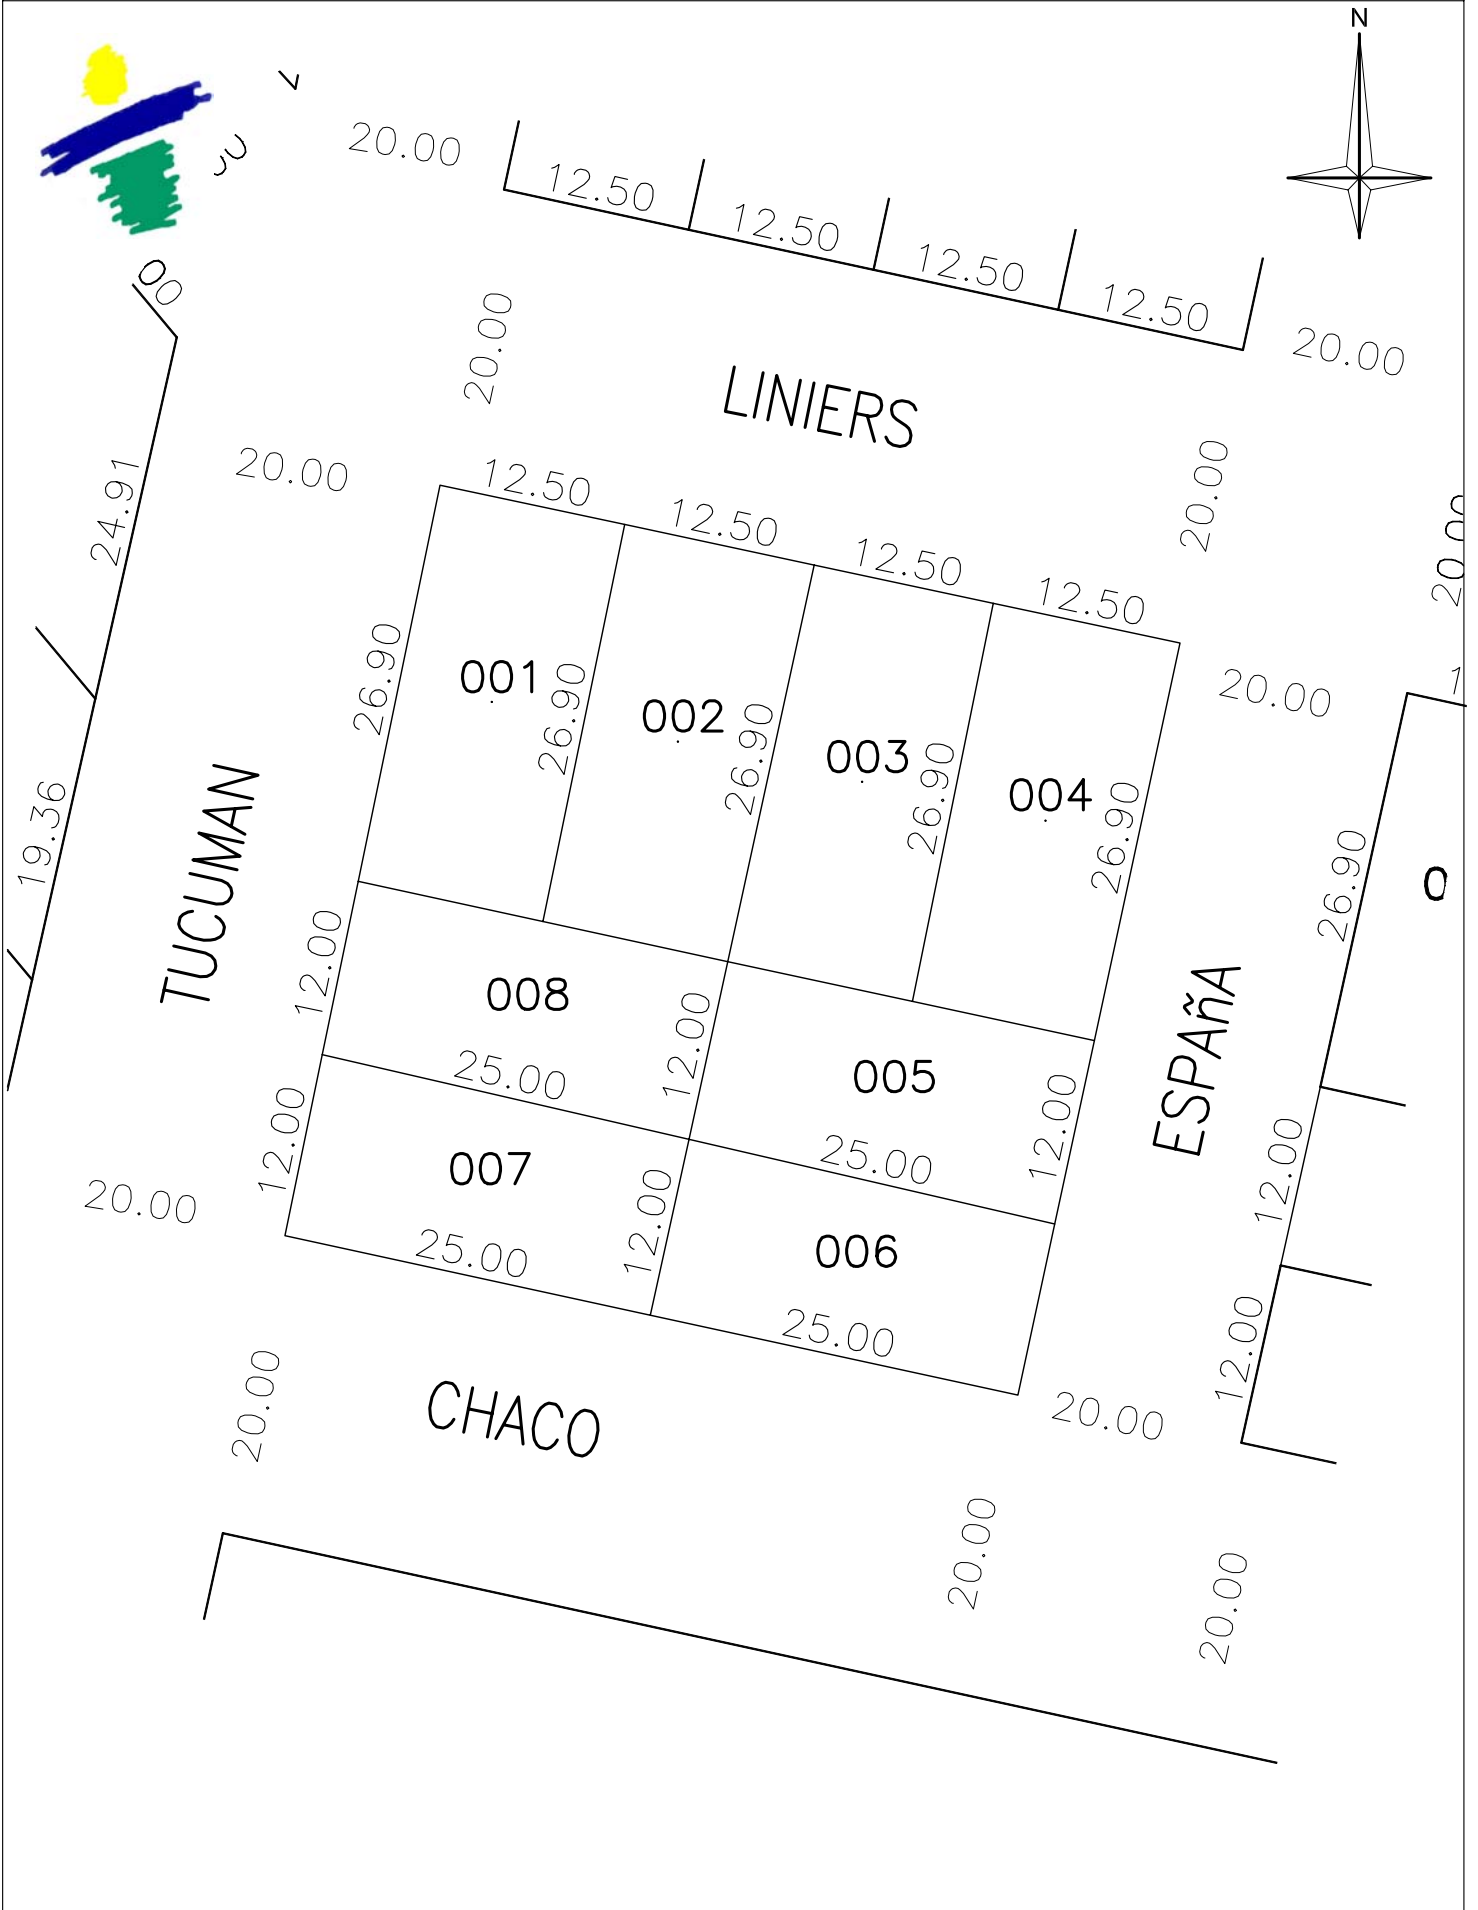

MUNICIPALIDAD DE GENERAL DEHEZA

CIRC.: 01

SECC.: 01

MANZ.: 167

ESC.: 1: 500

EDICIÓN GRÁFICA: ENERO 2005

REVISIÓN: 02-01-06