
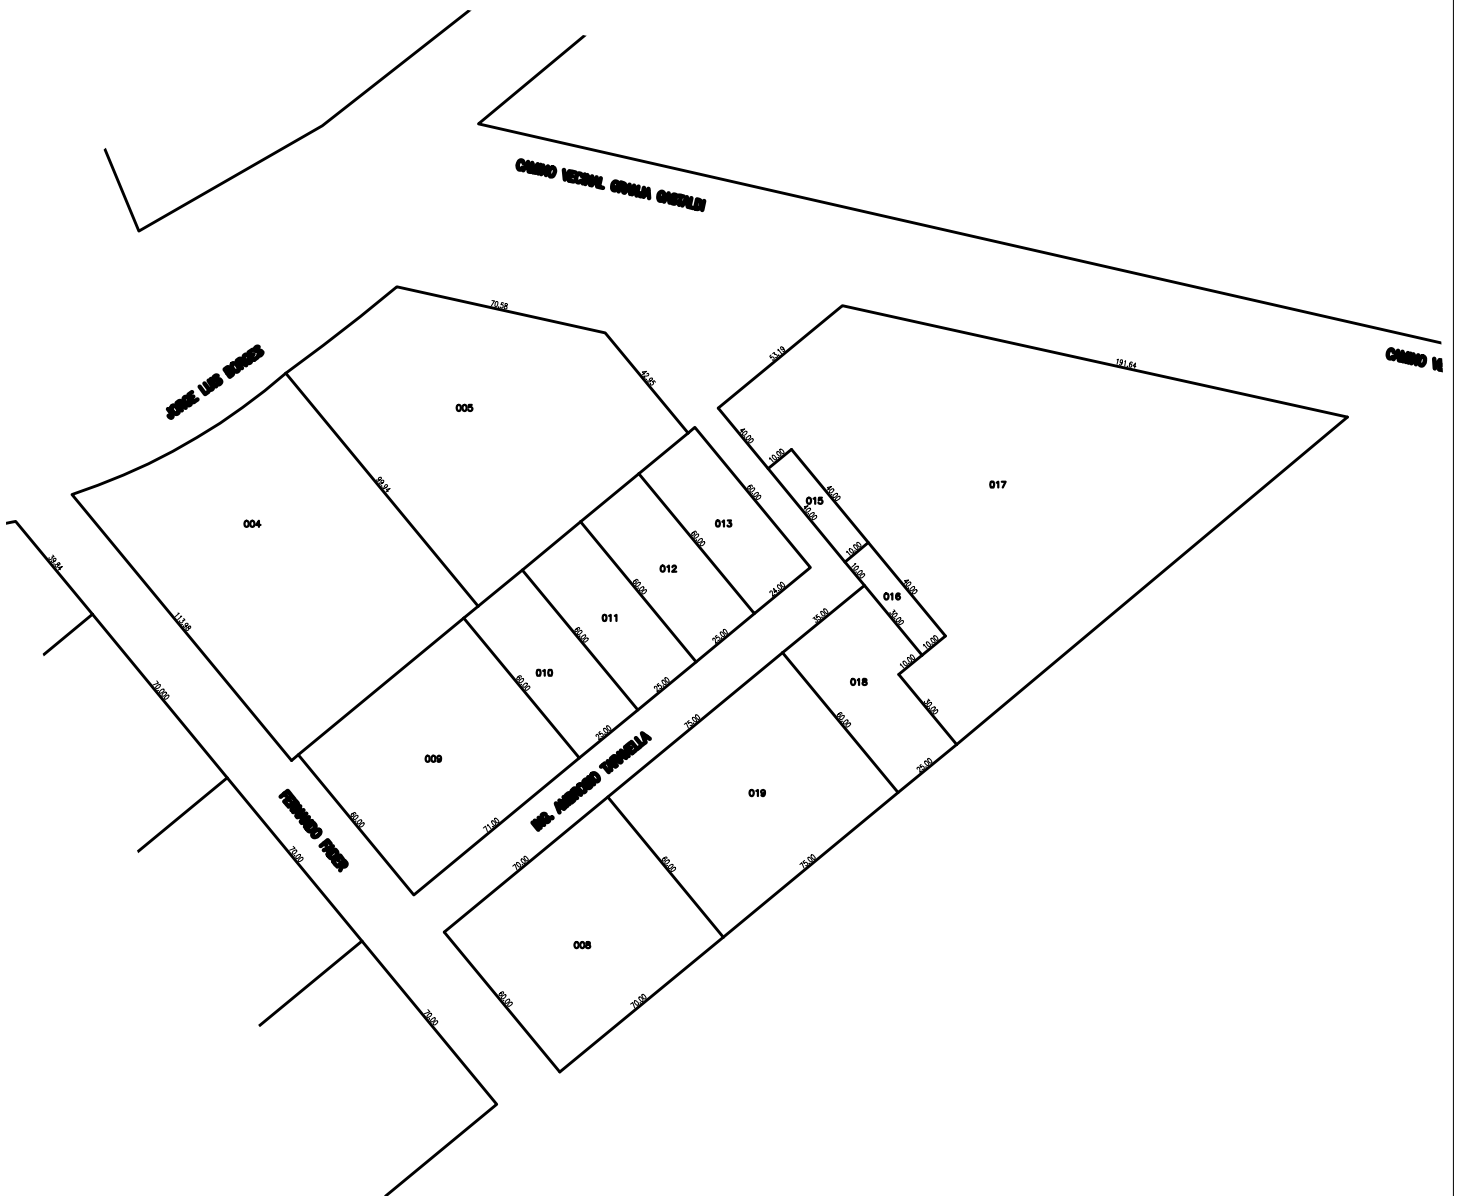


PLANCHETA CATASTRAL

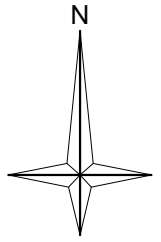

MUNICIPALIDAD DE GENERAL DEHEZA

CIRC.: 01

SECC.: 01

MANZ.: 231

ESC.: 1 : 2500

EDICIÓN GRÁFICA: ENERO 2005

REVISIÓN: 05-03-10