
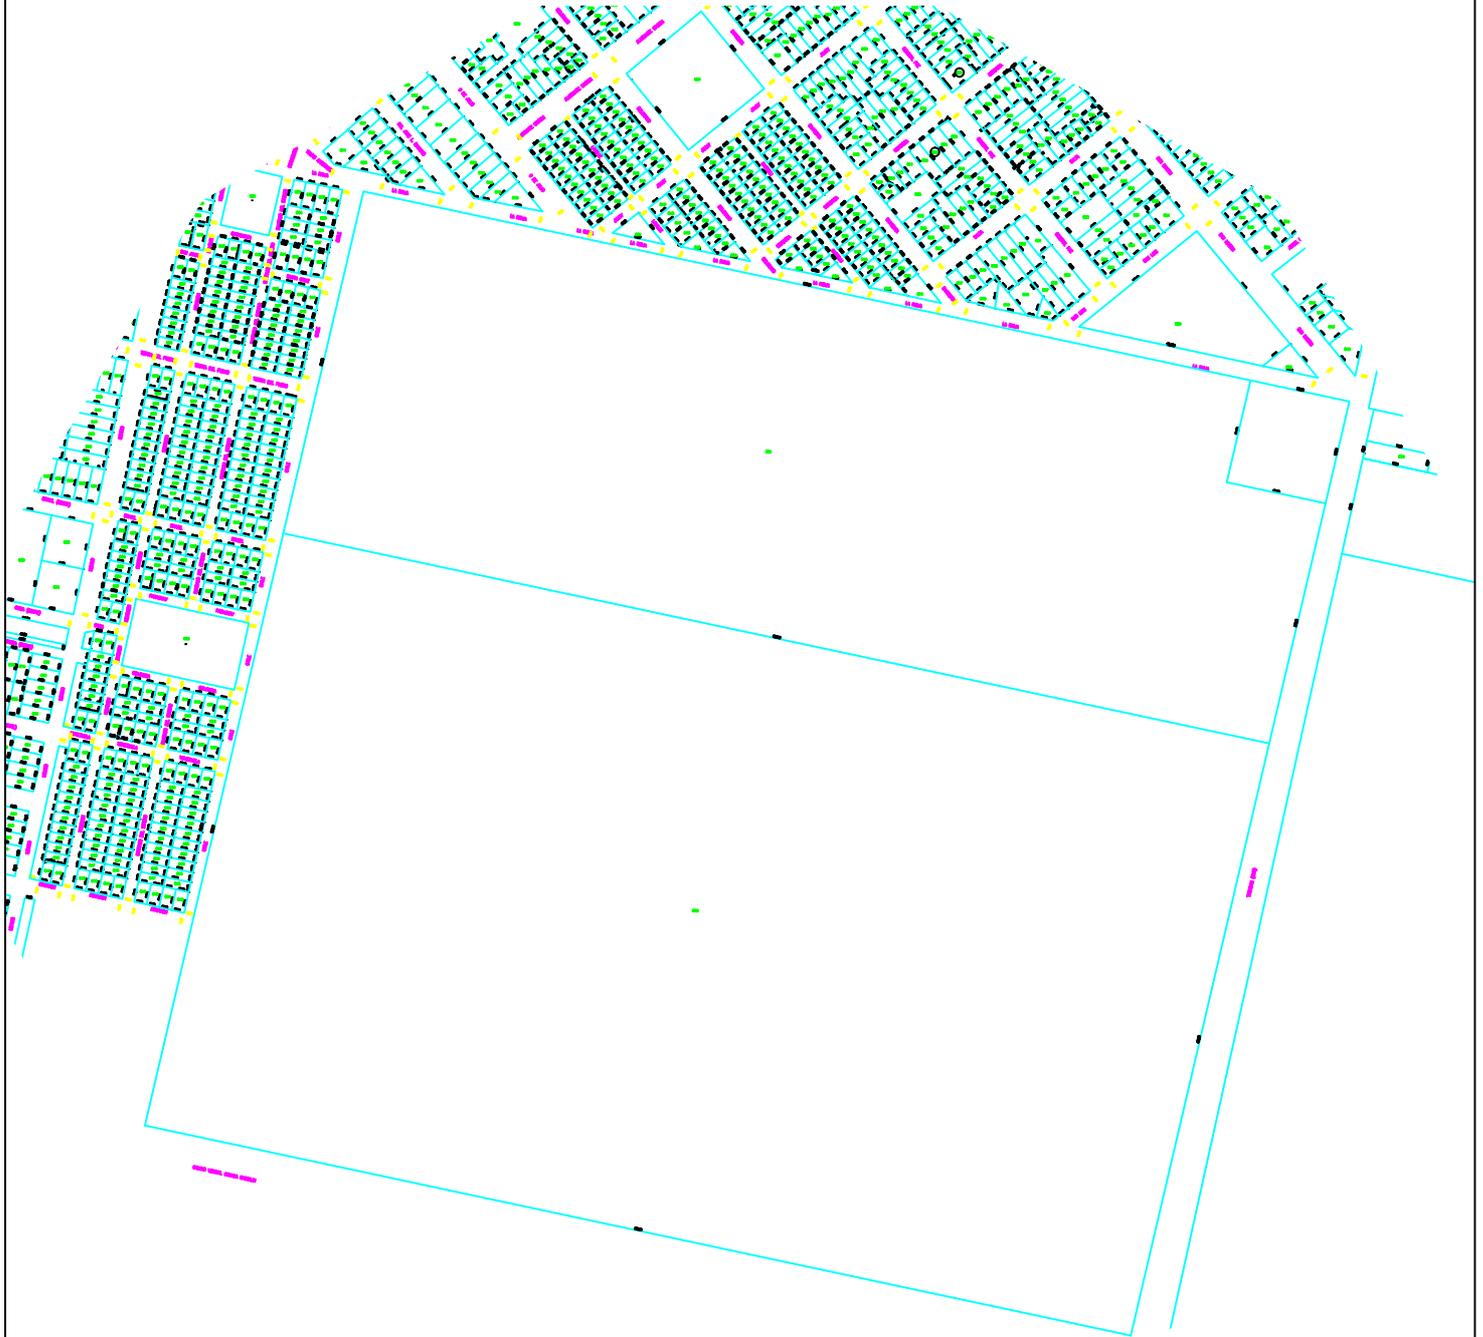


PLANCHETA CATASTRAL

3\PERSONALIZACION\B.DGUES\deheza_3p

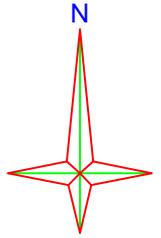

MZ. OF.: 287

MUNICIPALIDAD DE GENERAL DEHEZA

CIRC.: 01

SECC.: 01

MANZ.: 287

ESC.: 1 : 7500

EDICIÓN GRÁFICA: ABRIL 2010

REVISIÓN: 30-10-14