
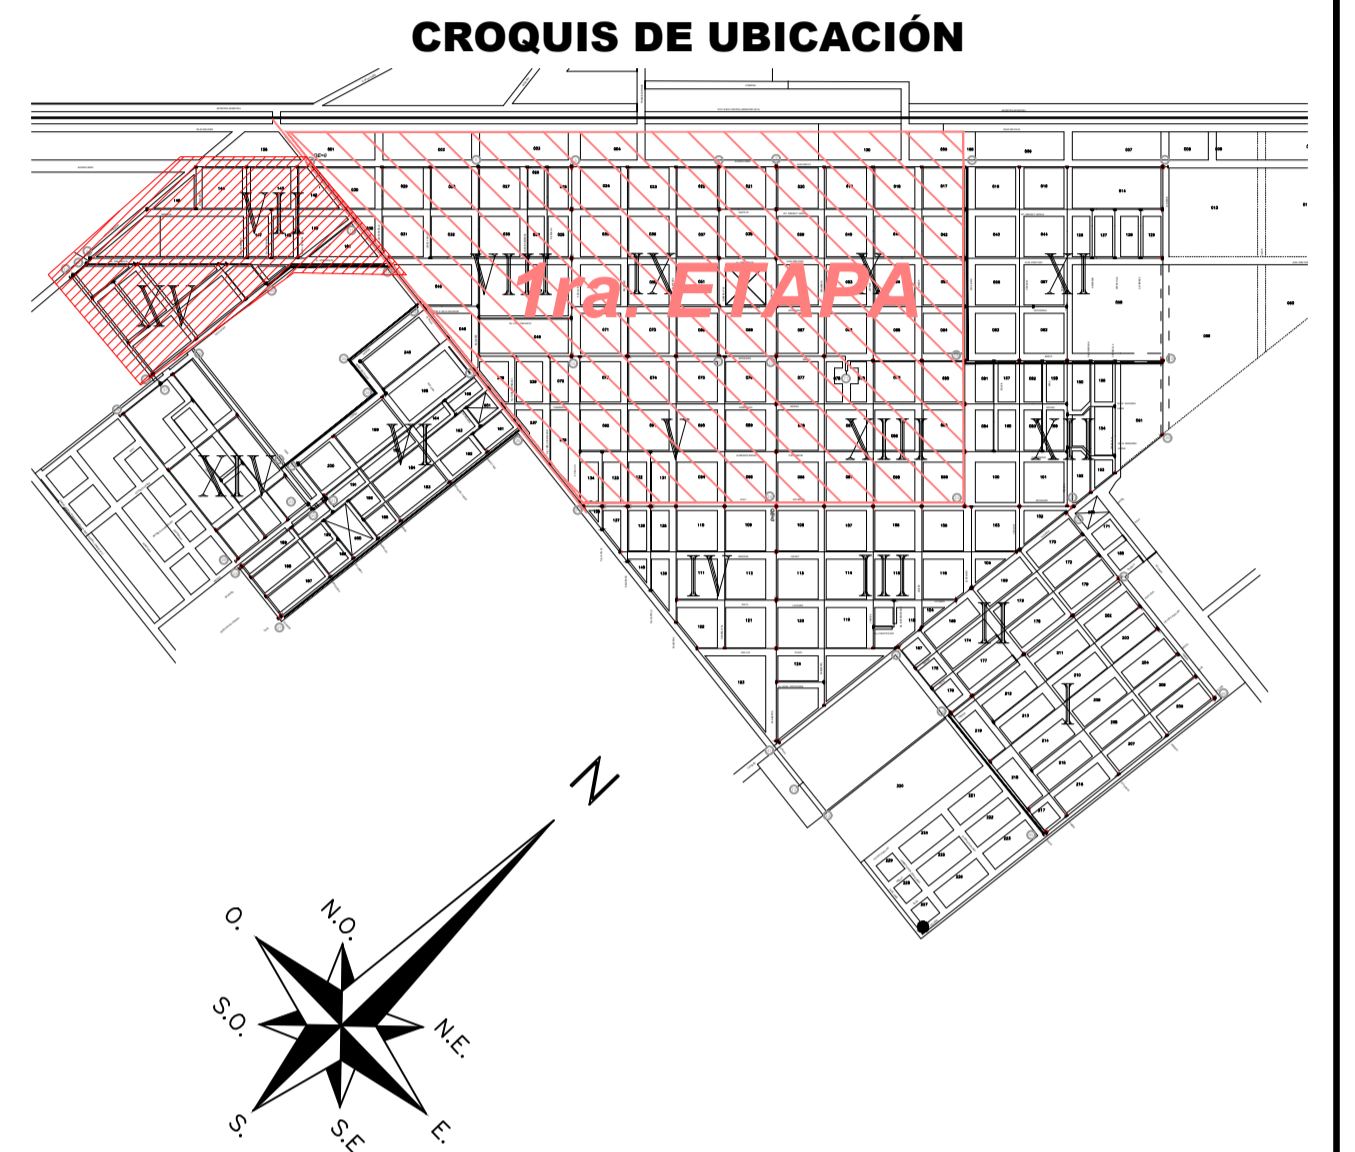


- LAS CAÑERÍAS SIN INDICACIÓN DE DIÁMETRO SON DE PEAD Ø 63.
- LAS CAÑERÍAS SIN INDICACIÓN DE MATERIAL SON DE PEAD.
- TODOS LOS DIÁMETROS INDICADOS SON EXTERNOS Y ESTAN EN MILÍMETROS (mm)

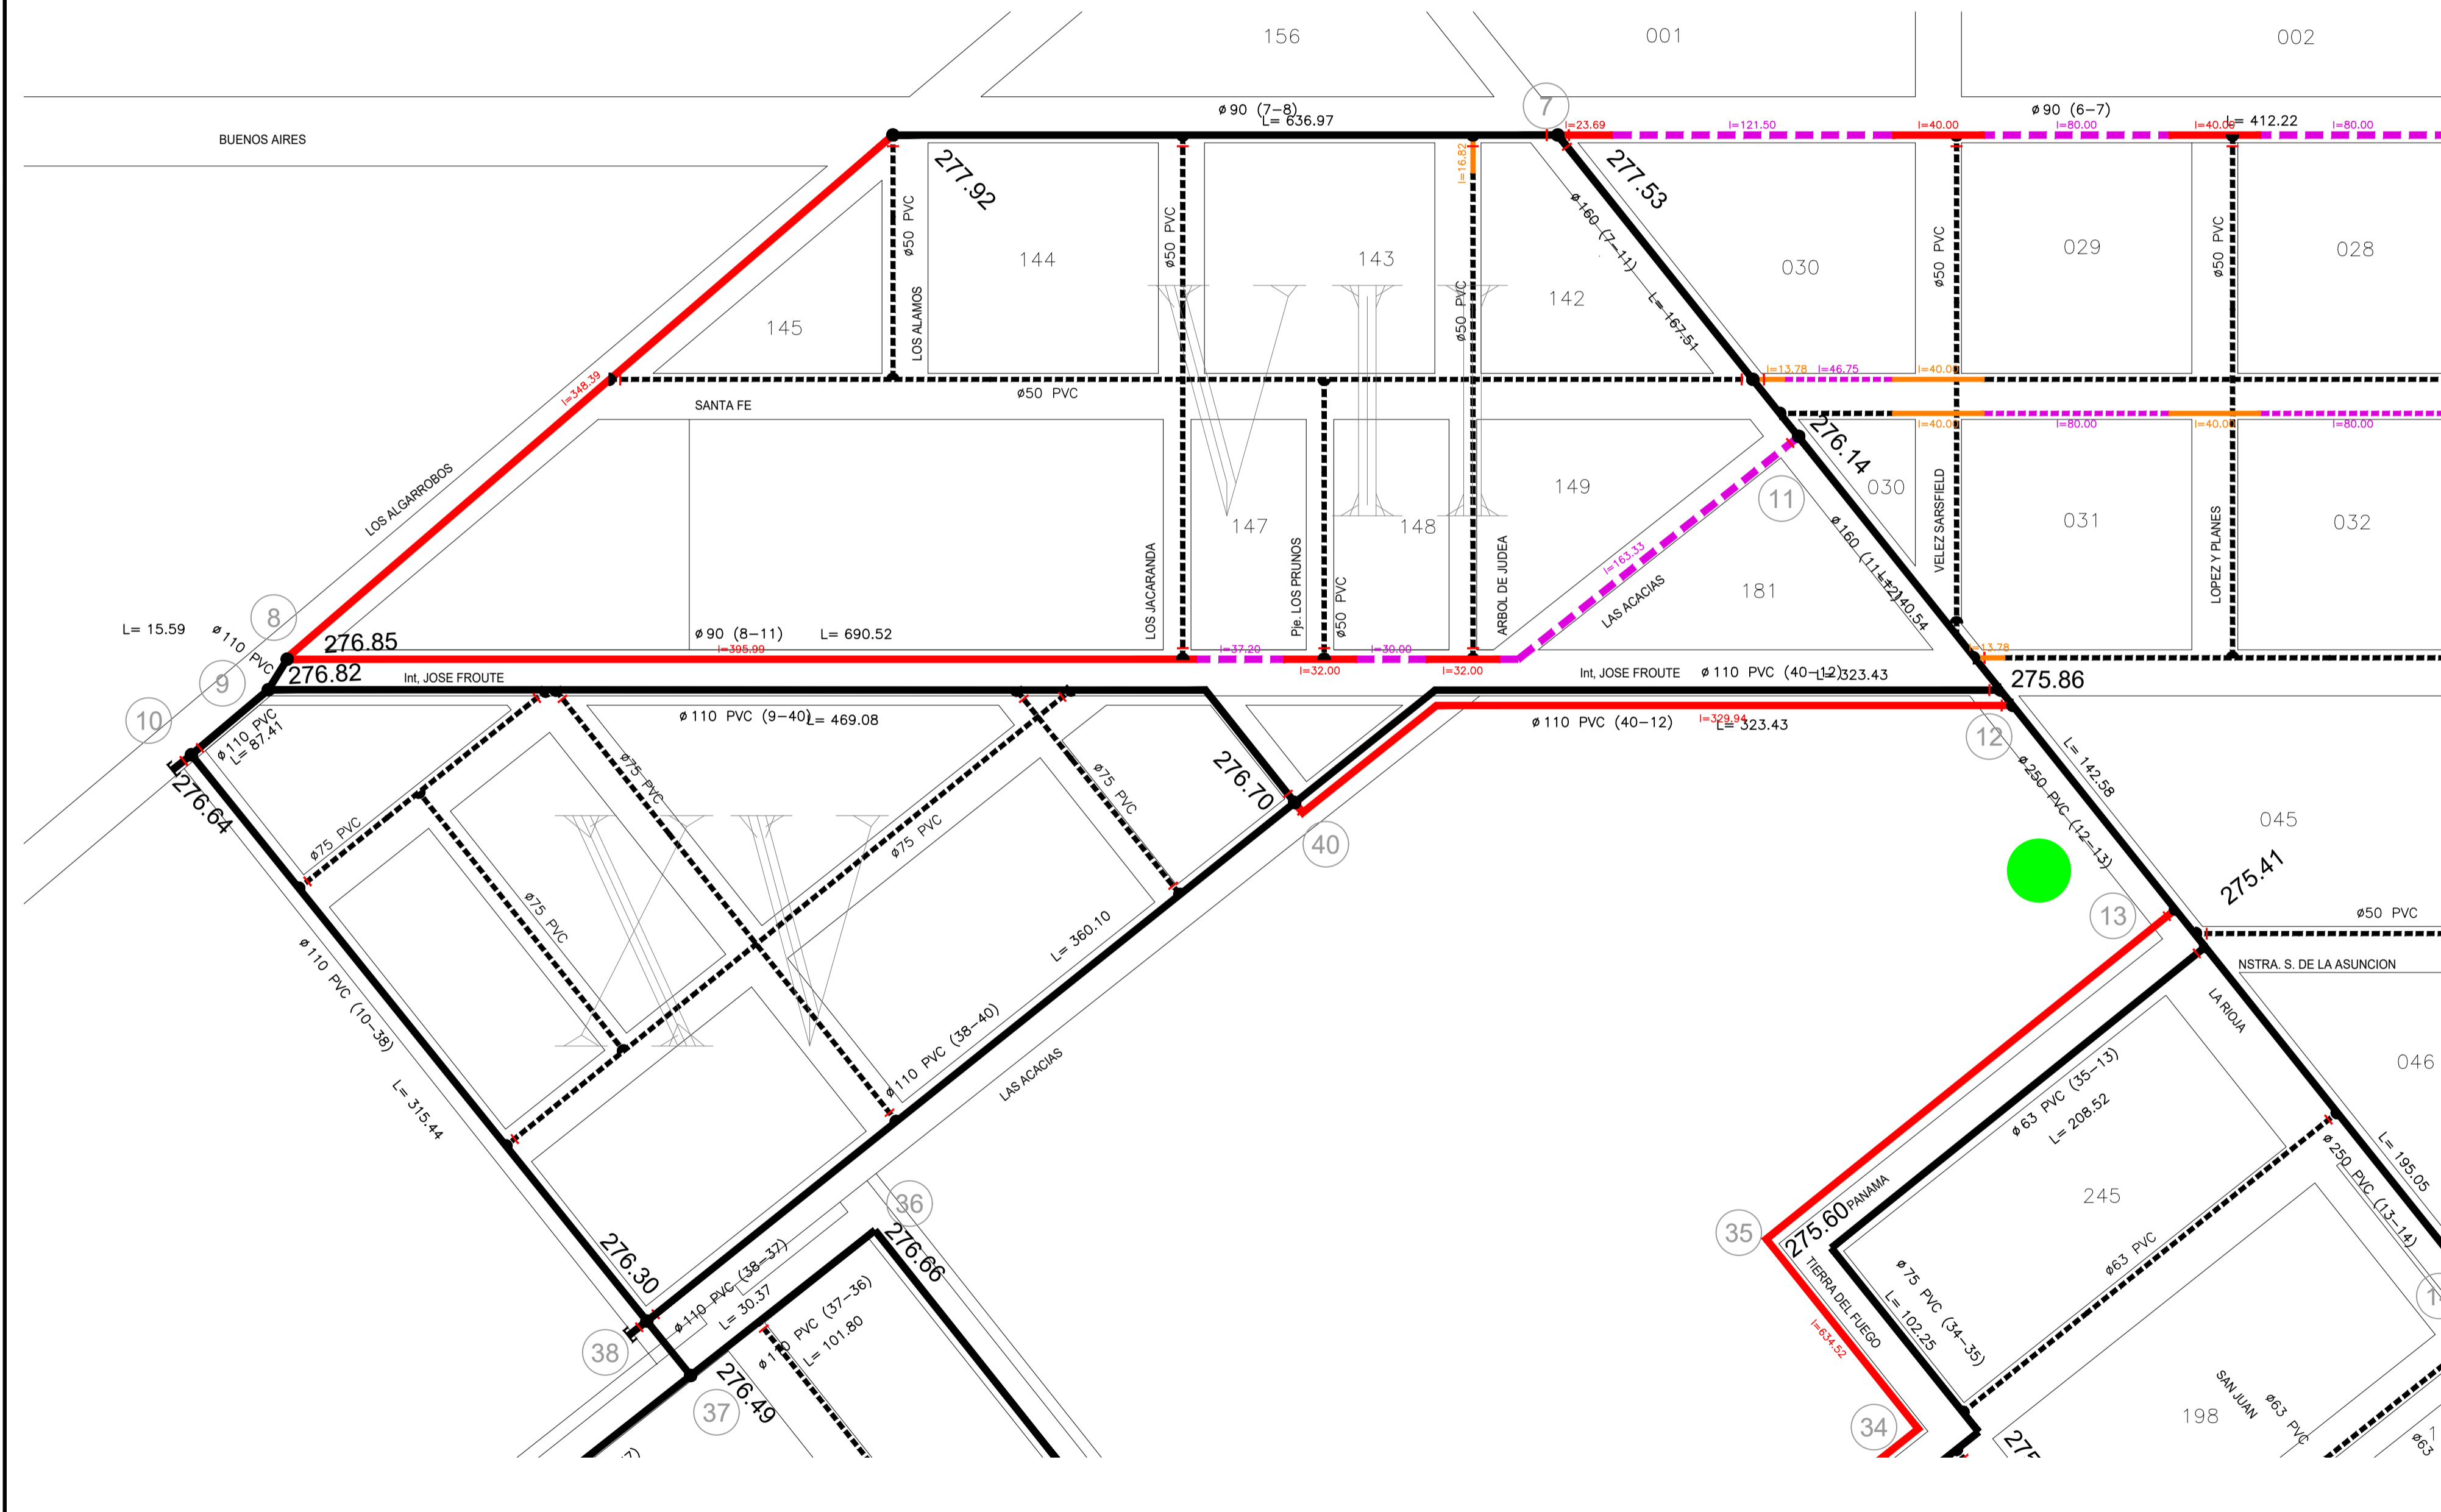

REFERENCIAS

- CAÑERÍA PRINCIPAL INSTALADA SIN SERVICIOS
- CAÑERÍA PRINCIPAL A INSTALAR
- CAÑERÍA PRINCIPAL EXISTENTE CON SERVICIOS
- CAÑERÍA SECUNDARIA INSTALADA SIN SERVICIOS
- CAÑERÍA SECUNDARIA A INSTALAR
- CAÑERÍA SECUNDARIA EXISTENTE CON SERVICIOS
- ▲ RAMAL TE A INSTALAR
- ⊕ VÁLVULA DE CIERRE A INSTALAR
- ▲ HIDRANTE A INSTALAR
- TAPÓN A INSTALAR
- 15 NÚMERO DE NUDO

MUNICIPALIDAD DE GENERAL DEHEZA	
REACONDICIONAMIENTO Y AMPLIACIÓN DEL SISTEMA DE AGUA POTABLE	
TÍTULO:	RENOVACIÓN Y AMPLIACIÓN DE LA RED DE AGUA POTABLE
ZONA:	MALLAS: VII - XV
FECHA:	15/02/2016
ESCALA:	1:2000
DIBUJO:	
ESTUDIO TECNICO	REVISADO
PLANO N°	1
ARCHIVO	